

# RODINNÝ DŮM A

5+KK

## LEGENDA MÍSTNOSTÍ 1.NP

Č.	Název místnosti	Plocha (m <sup>2</sup> )
101	Zádveř	6,40
102	Garáž	16,40
103	Chodba	6,56
104	Technická místnost	3,04
105	WC	1,61
106	Hlavní obytný prostor s kuchyní	32,39
107	Schodiště	4,99

**71,39 m<sup>2</sup>**

## LEGENDA MÍSTNOSTÍ 2.NP

Č.	Název místnosti	Plocha (m <sup>2</sup> )
201	Schodiště	4,99
202	Chodba	8,19
203	Dětský pokoj	10,66
204	Dětský pokoj	13,28
205	Koupelna	5,23
206	Ložnice se šatnou	13,93
207	Pracovna	9,15
208	Koupelna	2,95


**68,38 m<sup>2</sup>**

## Celková užitná plocha domu

**139,77 m<sup>2</sup>**

- celková plocha pozemku	229,0 m <sup>2</sup>
- zastavěná plocha (domu)	88,8 m <sup>2</sup>
- plocha terasy	17,9 m <sup>2</sup>

+ dvě parkovací stání před domem

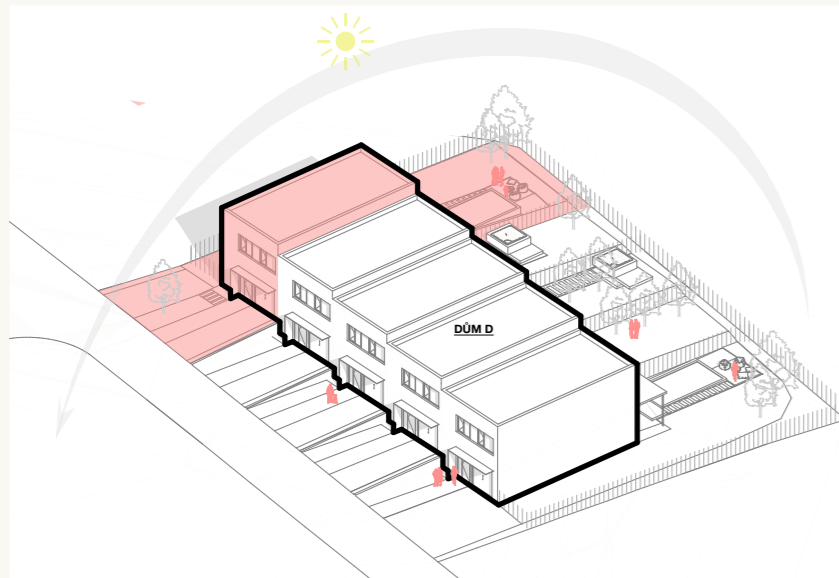


Veškeré informace uvedené v kartě vytu jsou pouze orientační a nejsou závazné. Vybavení bytu zobrazené v půdorysech podlaží není součástí ceny. Rozsah vybavení je specifikovaný ve smlouvě. Investor si vyhrazuje právo na změny.

0 0,5 1,5 3 m

[www.sykory.cz](http://www.sykory.cz)



1.NP

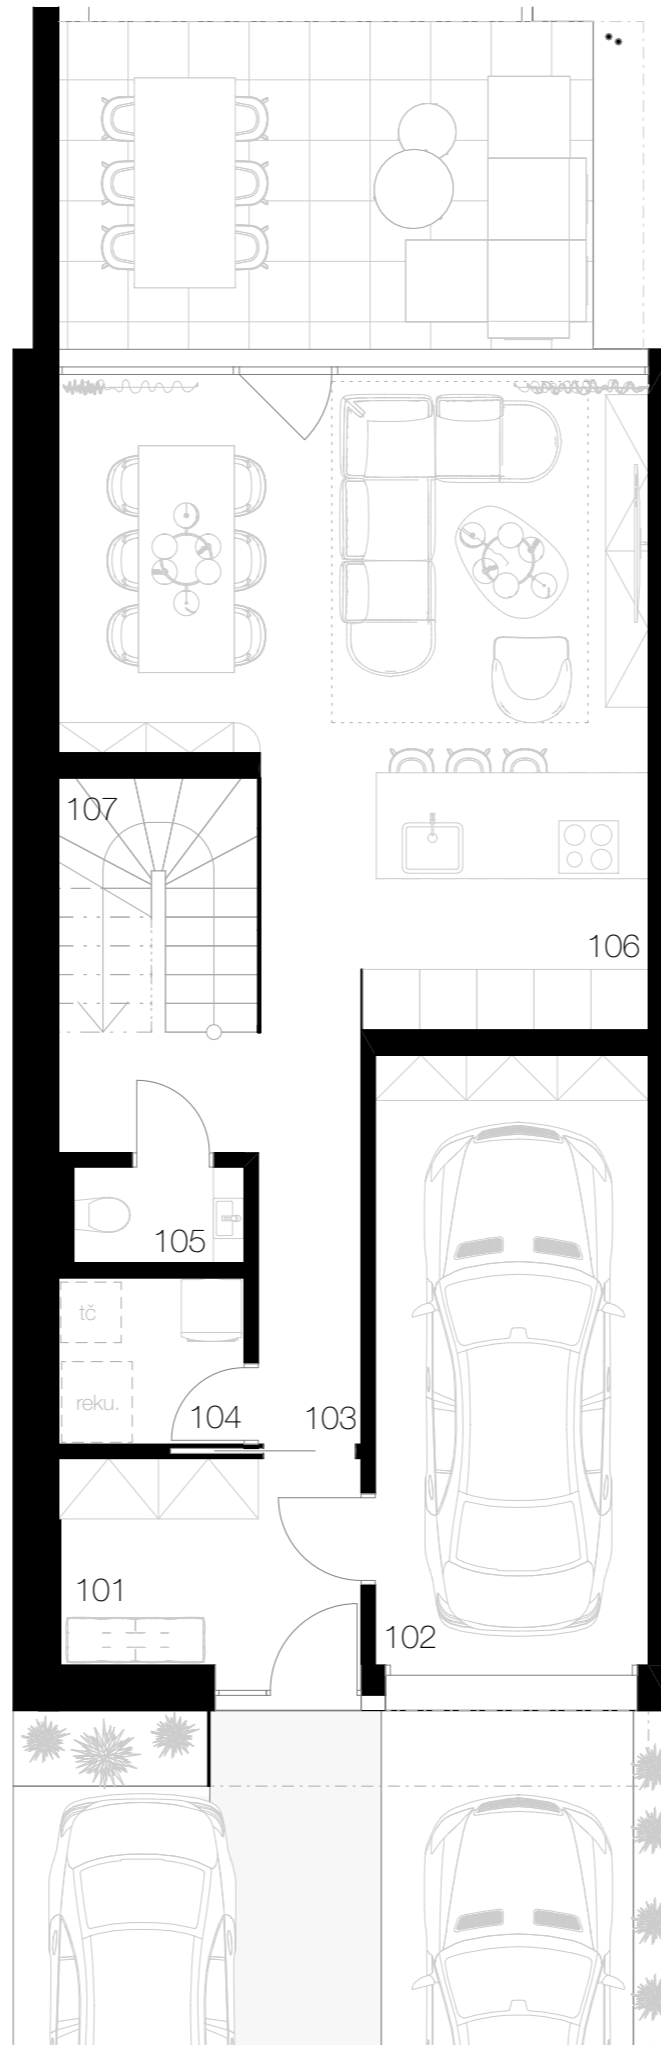

2.NP

