

# RODINNÝ DŮM B

5+KK

## LEGENDA MÍSTNOSTÍ 1.NP

Č.	Název místnosti	Plocha (m <sup>2</sup> )
101	Zádveř	6,30
102	Garáž	16,40
103	Chodba	6,36
104	Technická místnost	3,04
105	WC	1,61
106	Hlavní obytný prostor s kuchyní	32,07
107	Schodiště	4,99

**70,76 m<sup>2</sup>**

## LEGENDA MÍSTNOSTÍ 2.NP

Č.	Název místnosti	Plocha (m <sup>2</sup> )
201	Schodiště	4,99
202	Chodba	7,91
203	Dětský pokoj	10,48
204	Dětský pokoj	13,28
205	Koupelna	5,23
206	Ložnice se šatnou	13,93
207	Pracovna	9,00
208	Koupelna	2,95


**67,76 m<sup>2</sup>**

## Celková užitná plocha domu

**138,52 m<sup>2</sup>**

- celková plocha pozemku	229,3 m <sup>2</sup>
- zastavěná plocha (domu)	85,7 m <sup>2</sup>
- plocha terasy	17,9 m <sup>2</sup>

+ dvě parkovací stání před domem

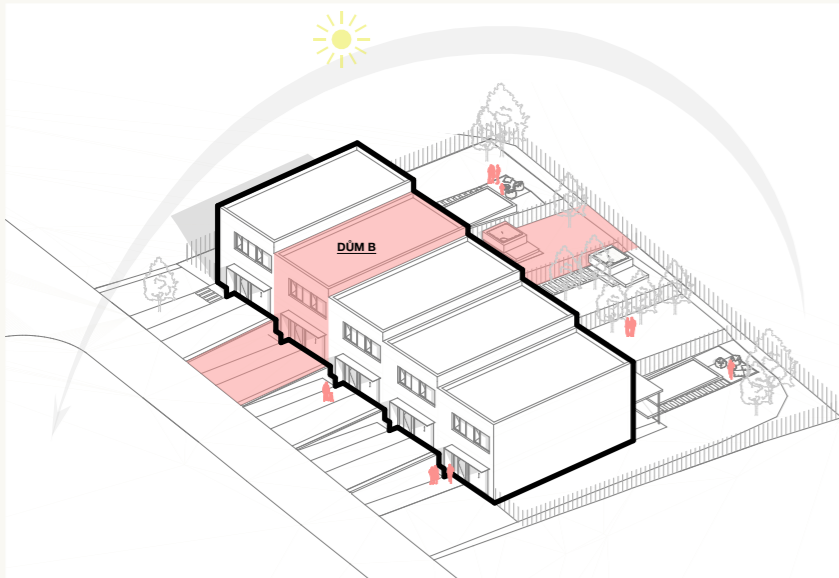


Veškeré informace uvedené v kartě výtů jsou pouze orientační a nejsou závazné. Vybavení bytu zobrazené v půdorysech podlaží není součástí ceny. Rozsah vybavení je specifikovaný ve smlouvě. Investor si vyhrazuje právo na změny.

0 0,5 1,5 3 m

www.sykory.cz



1.NP

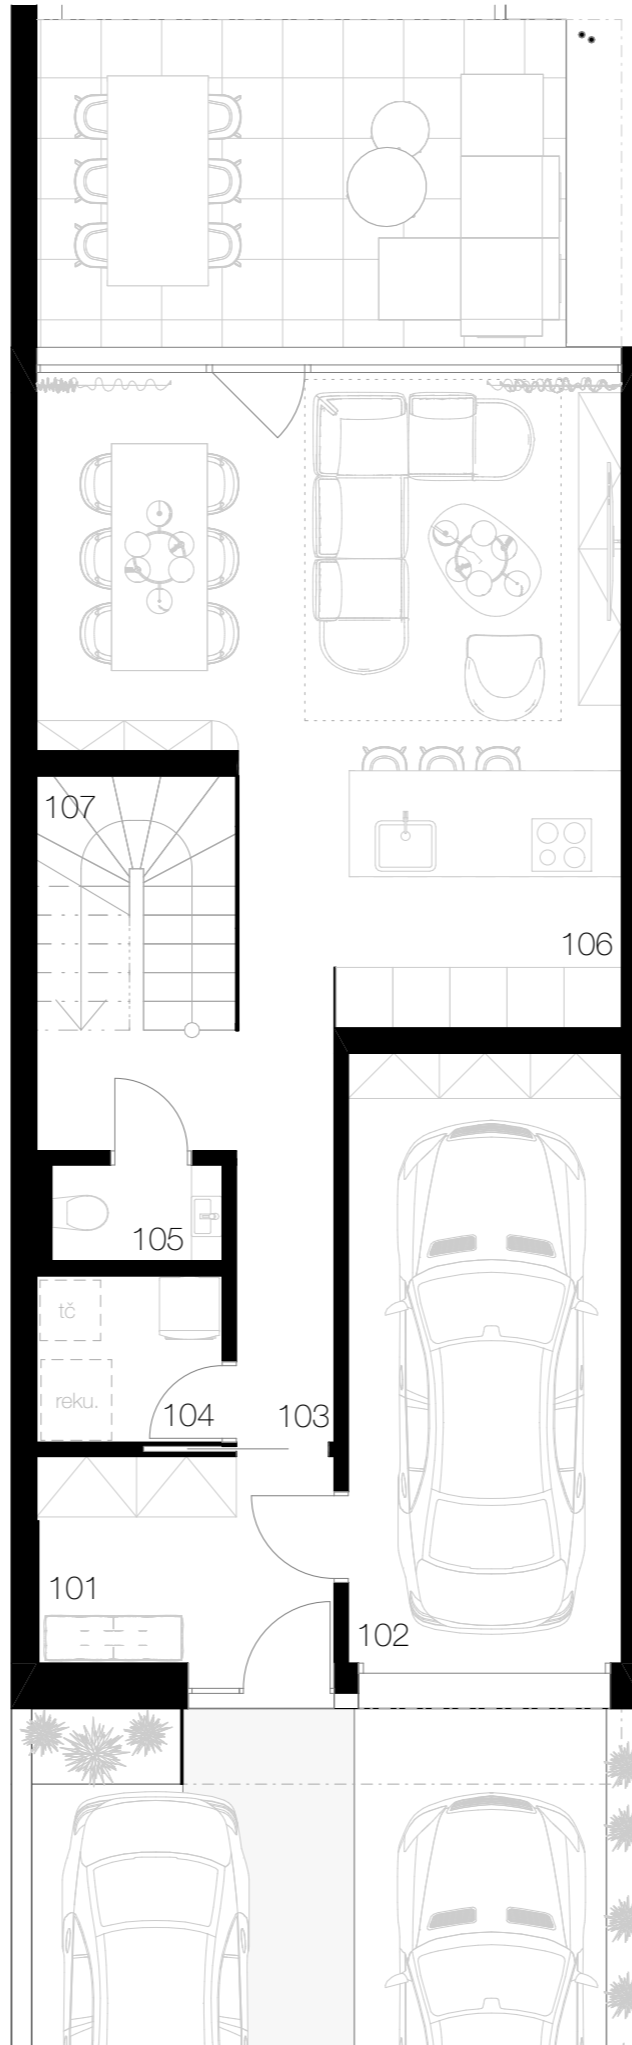

2.NP

