

RODINNÝ DŮM E

5+KK

LEGENDA MÍSTNOSTÍ 1.NP

Č.	Název místnosti	Plocha (m ²)
101	Zádvěří	6,40
102	Garáž	16,40
103	Chodba	6,56
104	Technická místnost	3,04
105	WC	1,61
106	Hlavní obytný prostor s kuchyní	32,39
107	Schodiště	4,99

71,39 m²

LEGENDA MÍSTNOSTÍ 2.NP

Č.	Název místnosti	Plocha (m ²)
201	Schodiště	4,99
202	Chodba	8,19
203	Dětský pokoj	10,66
204	Dětský pokoj	13,28
205	Koupelna	5,23
206	Ložnice se šatnou	13,93
207	Pracovna	9,15
208	Koupelna	2,95


68,38 m²

Celková užitná plocha domu

139,77 m²

- celková plocha pozemku	371,9 m ²
- zastavěná plocha (domu)	88,8 m ²
- plocha terasy	17,9 m ²

+ dvě parkovací stání před domem

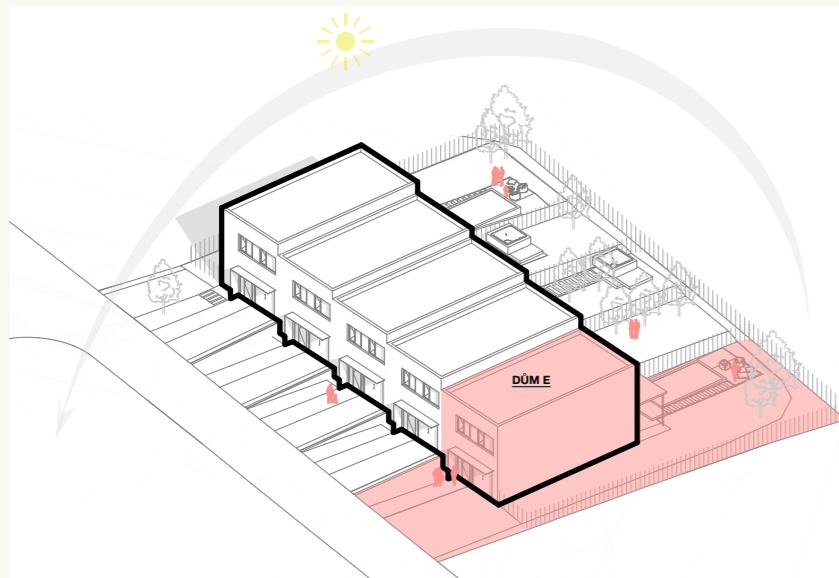


Veškeré informace uvedené v kartě vytu jsou pouze orientační a nejsou závazné. Vybavení bytu zobrazené v půdorysech podlaží není součástí ceny. Rozsah vybavení je specifikovaný ve smlouvě. Investor si vyhrazuje právo na změny.

0 0,5 1,5 3 m

www.sykory.cz



1.NP

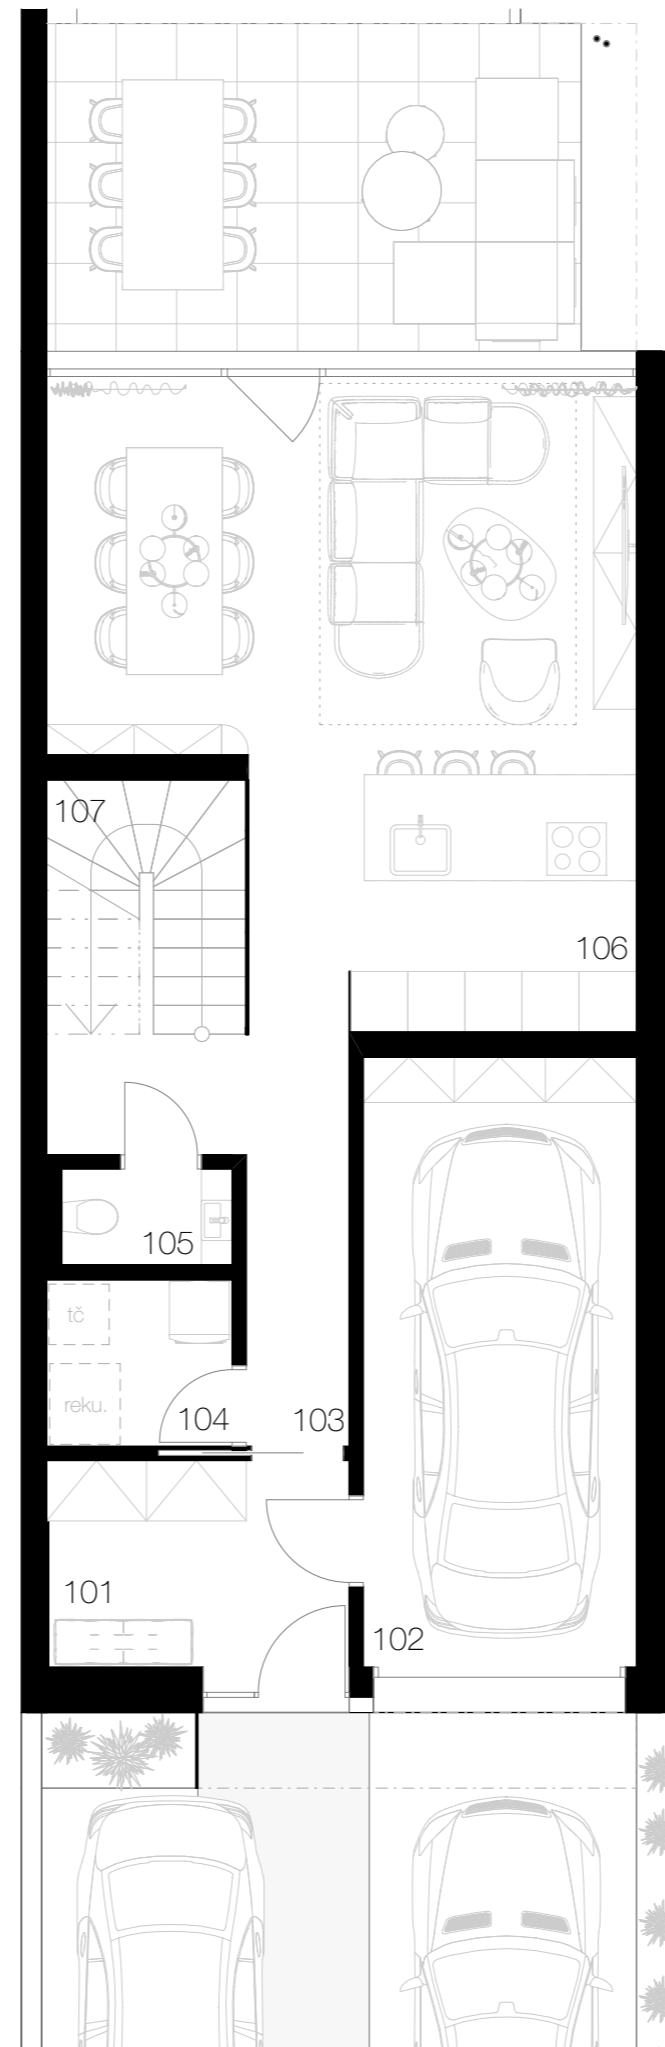

2.NP

